


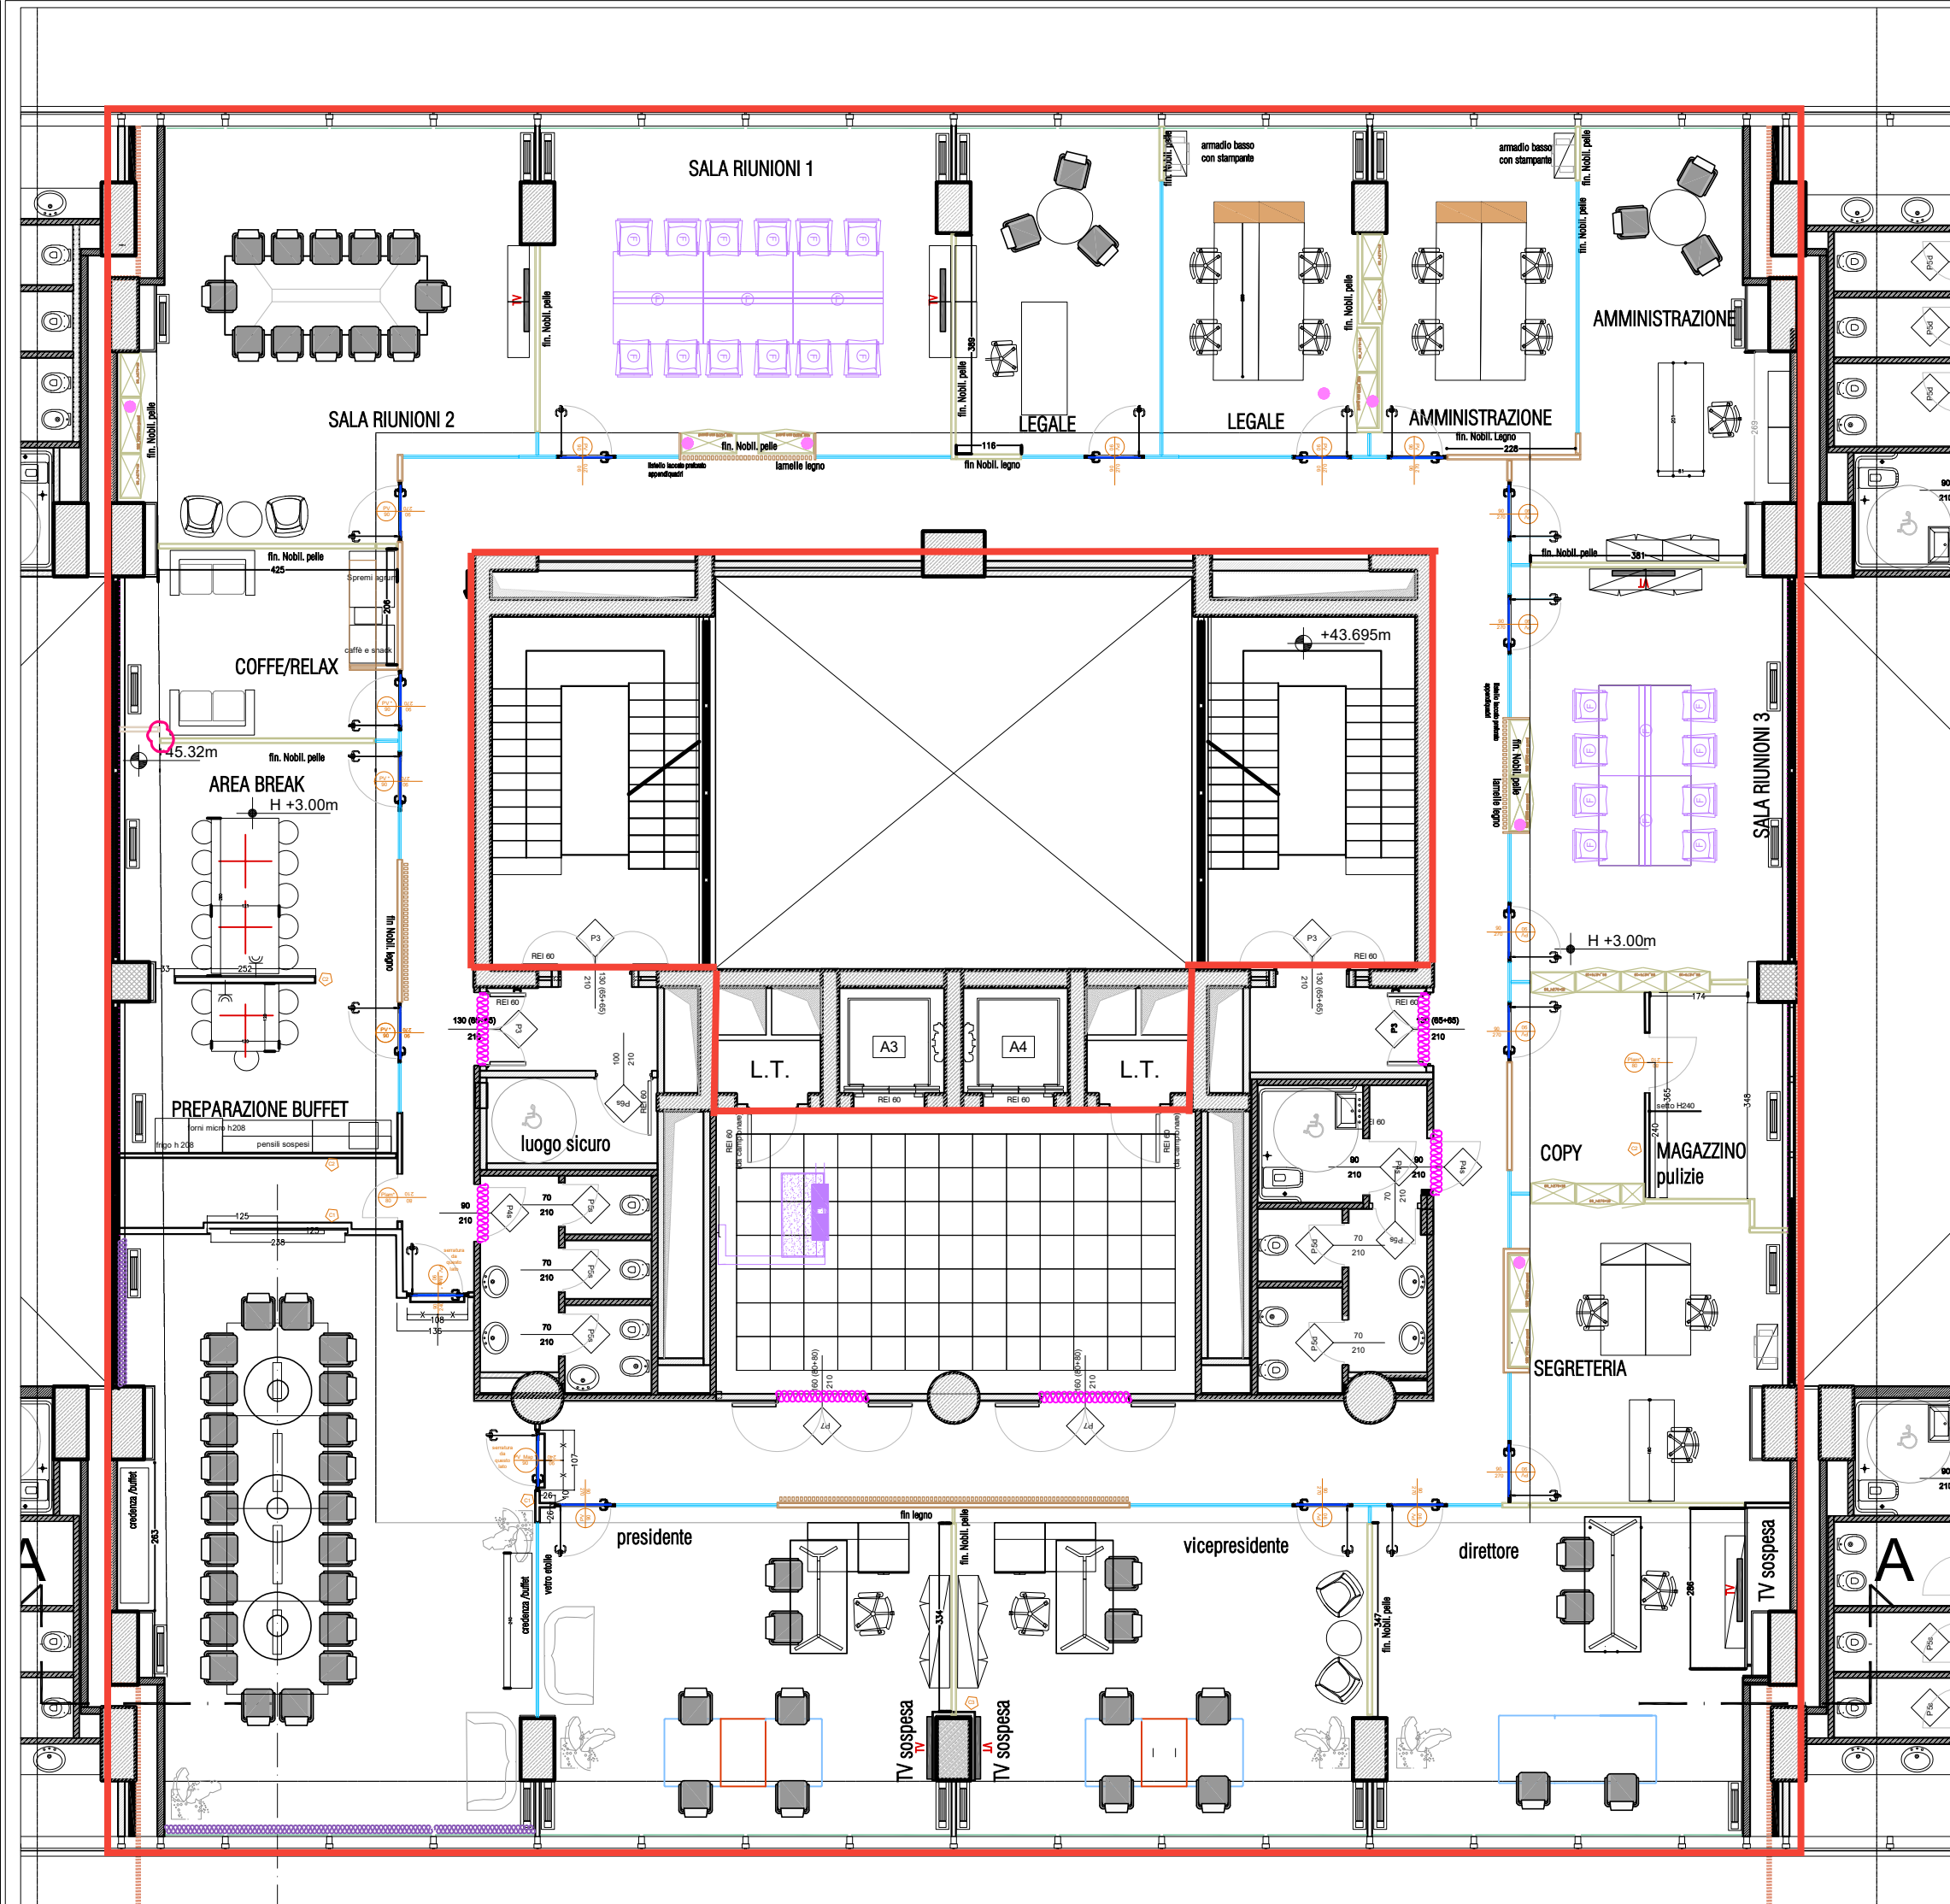



PROGETTO DI ALLESTIMENTO
SEDE FONDO FOR.TE.
VIA MARCO E MARCELLIANO 45
00147 ROMA

CLIENT

 FONDO FOR.TE.
Via Marco e Marcelliano 45
00147 Roma, ITALIA

ARCHITECTURE

 GRUPPO SPA S.r.l.
Via Massimi, 81
00136 Roma - ITALIA
+39 06 45 558 414
info@gruppo-spa.it

REV.	DESCRIPTION	DATE

PROJECT:

IMMOBILE
VIA MARCO E MARCELLIANO 45, ROMA
ITALIA

DISCIPLINE:

ARCH. / INT. DES.

DRAWING TITLE:

PLANIMETRIA LAYOUT DISTRIBUTIVO
PIANO OTTAVO

SCALE:

1:50

DATE:

03.10.2022

PROJECT PHASE

PROGETTO DEFINITIVO

TAX:

A04

DRAWN BY:

GRUPPO SPA

CHECKED BY:

A04_E_LAY_P8_0